

PROGETTO DI RIQUALIFICAZIONE DI UN'AREA ATTUALMENTE DESTINATA A CAMPEGGIO MEDIANTE UN INTERVENTO DI RISTRUTTURAZIONE AI SENSI DELL'ART.3, COMMA 1, LETTERA D DEL DPR 380/2001 COME MODIFICATO DAL DECRETO SEMPLIFICAZIONI, IN CONFORMITA' CON LE VIGENTI NORME URBANISTICHE.

località: Via Rodi Alba Adriatica (TE)

Ditta: AGAPANTHUS S.r.l.
Via V. Veneto Alba Adriatica (TE)

STUDIO DI PROGETTAZIONE
di:ina.Quirino Rondo Alba Adriatica (TE) tel. 0861/ 750889 Cell. 348-4122940 e-mail:quirino.rondo@hotmail.it

Comune:Alba Adriatica
Data: Marzo 2021
TAVOLA: 5/12
Scala: 1/250


TIPI EDILIZI

IL PROGETTISTA


PLANIMETRIA TIPI EDILIZI Scala 1/250




TIPO EDILIZIO "A" - LOTTO N.1 - N.2 - N.3

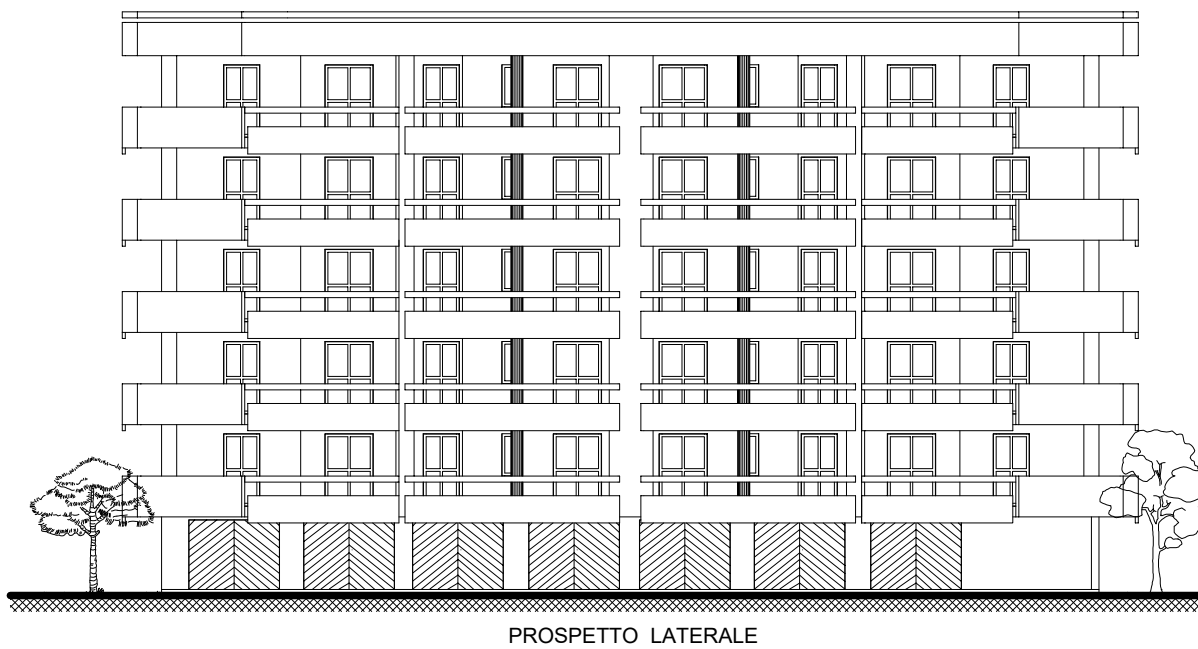


PROSPETTO LATERALE

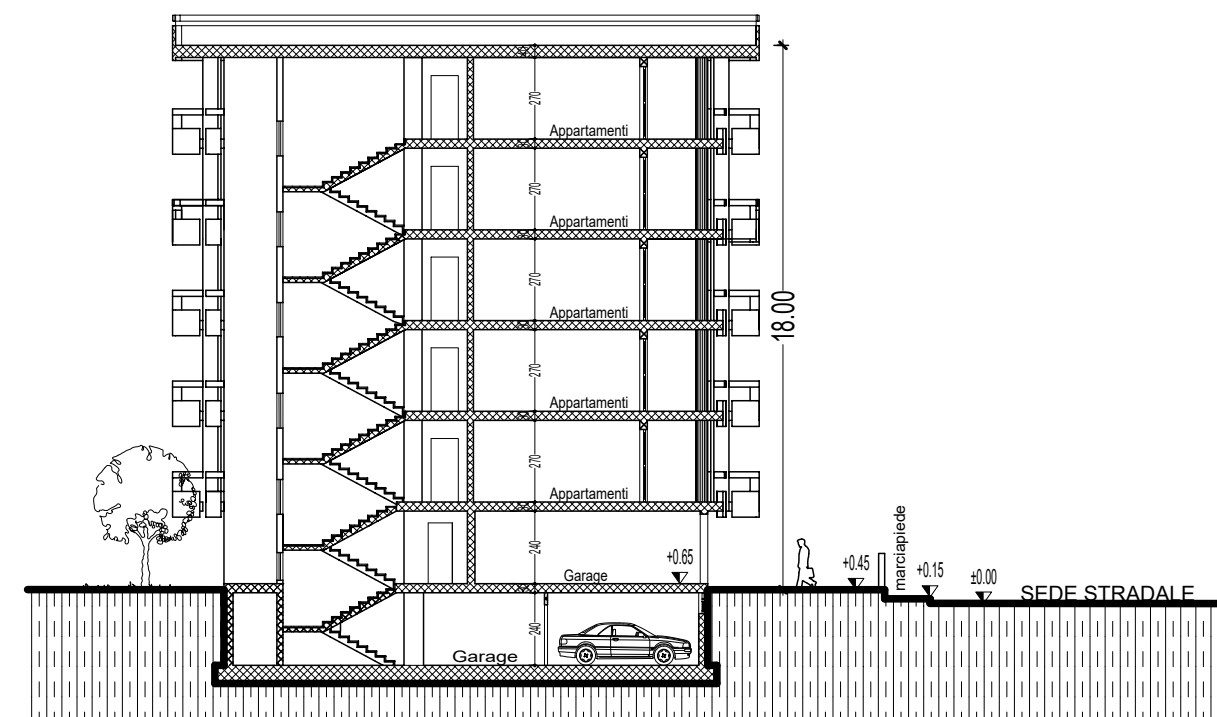

SEZIONE

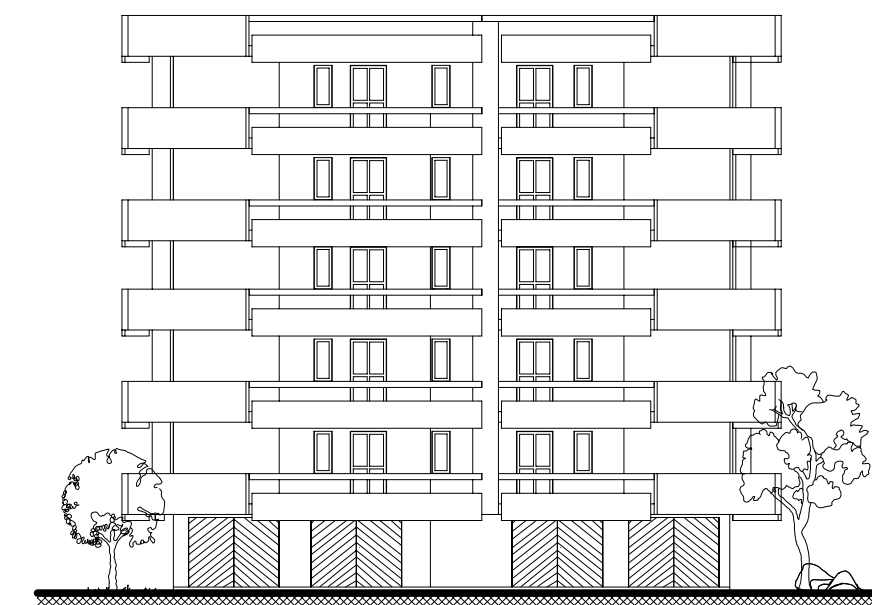

PROSPETTO FRONTALE

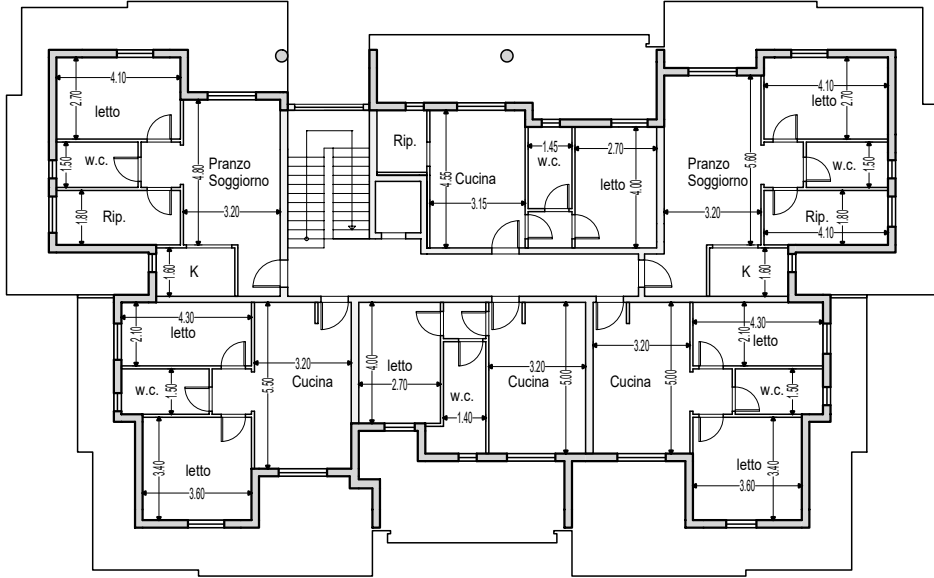

PIANTA PIANO TIPO