

PROGETTO DI RIQUALIFICAZIONE DI UN'AREA ATTUALMENTE DESTINATA A CAMPEGGIO MEDIANTE UN INTERVENTO DI RISTRUTTURAZIONE AI SENSI DELL'ART.3, COMMA 1, LETTERA D DEL DPR 380/2001 COME MODIFICATO DAL DECRETO SEMPLIFICAZIONI, IN CONFORMITA' CON LE VIGENTI NORME URBANISTICHE.

località: Via Rodi Alba Adriatica (TE)

Ditta: AGAPANTHUS S.r.l.  
Via V. Veneto Alba Adriatica (TE)

STUDIO DI PROGETTAZIONE  
dr.ing. Quirino Romolo Alba Adriatica (TE) tel. 0861/ 750889 Cell. 348-4122540 e-mail: quirino.romolo@hotmail.it

Comune: Alba Adriatica  
Data: Gennaio 2022

DOCUMENTAZIONE FOTOGRAFICA

IL PROGETTISTA

Il presente disegno è tutelato a norma di legge ed è vietata la riproduzione e l'esecuzione senza apposita autorizzazione

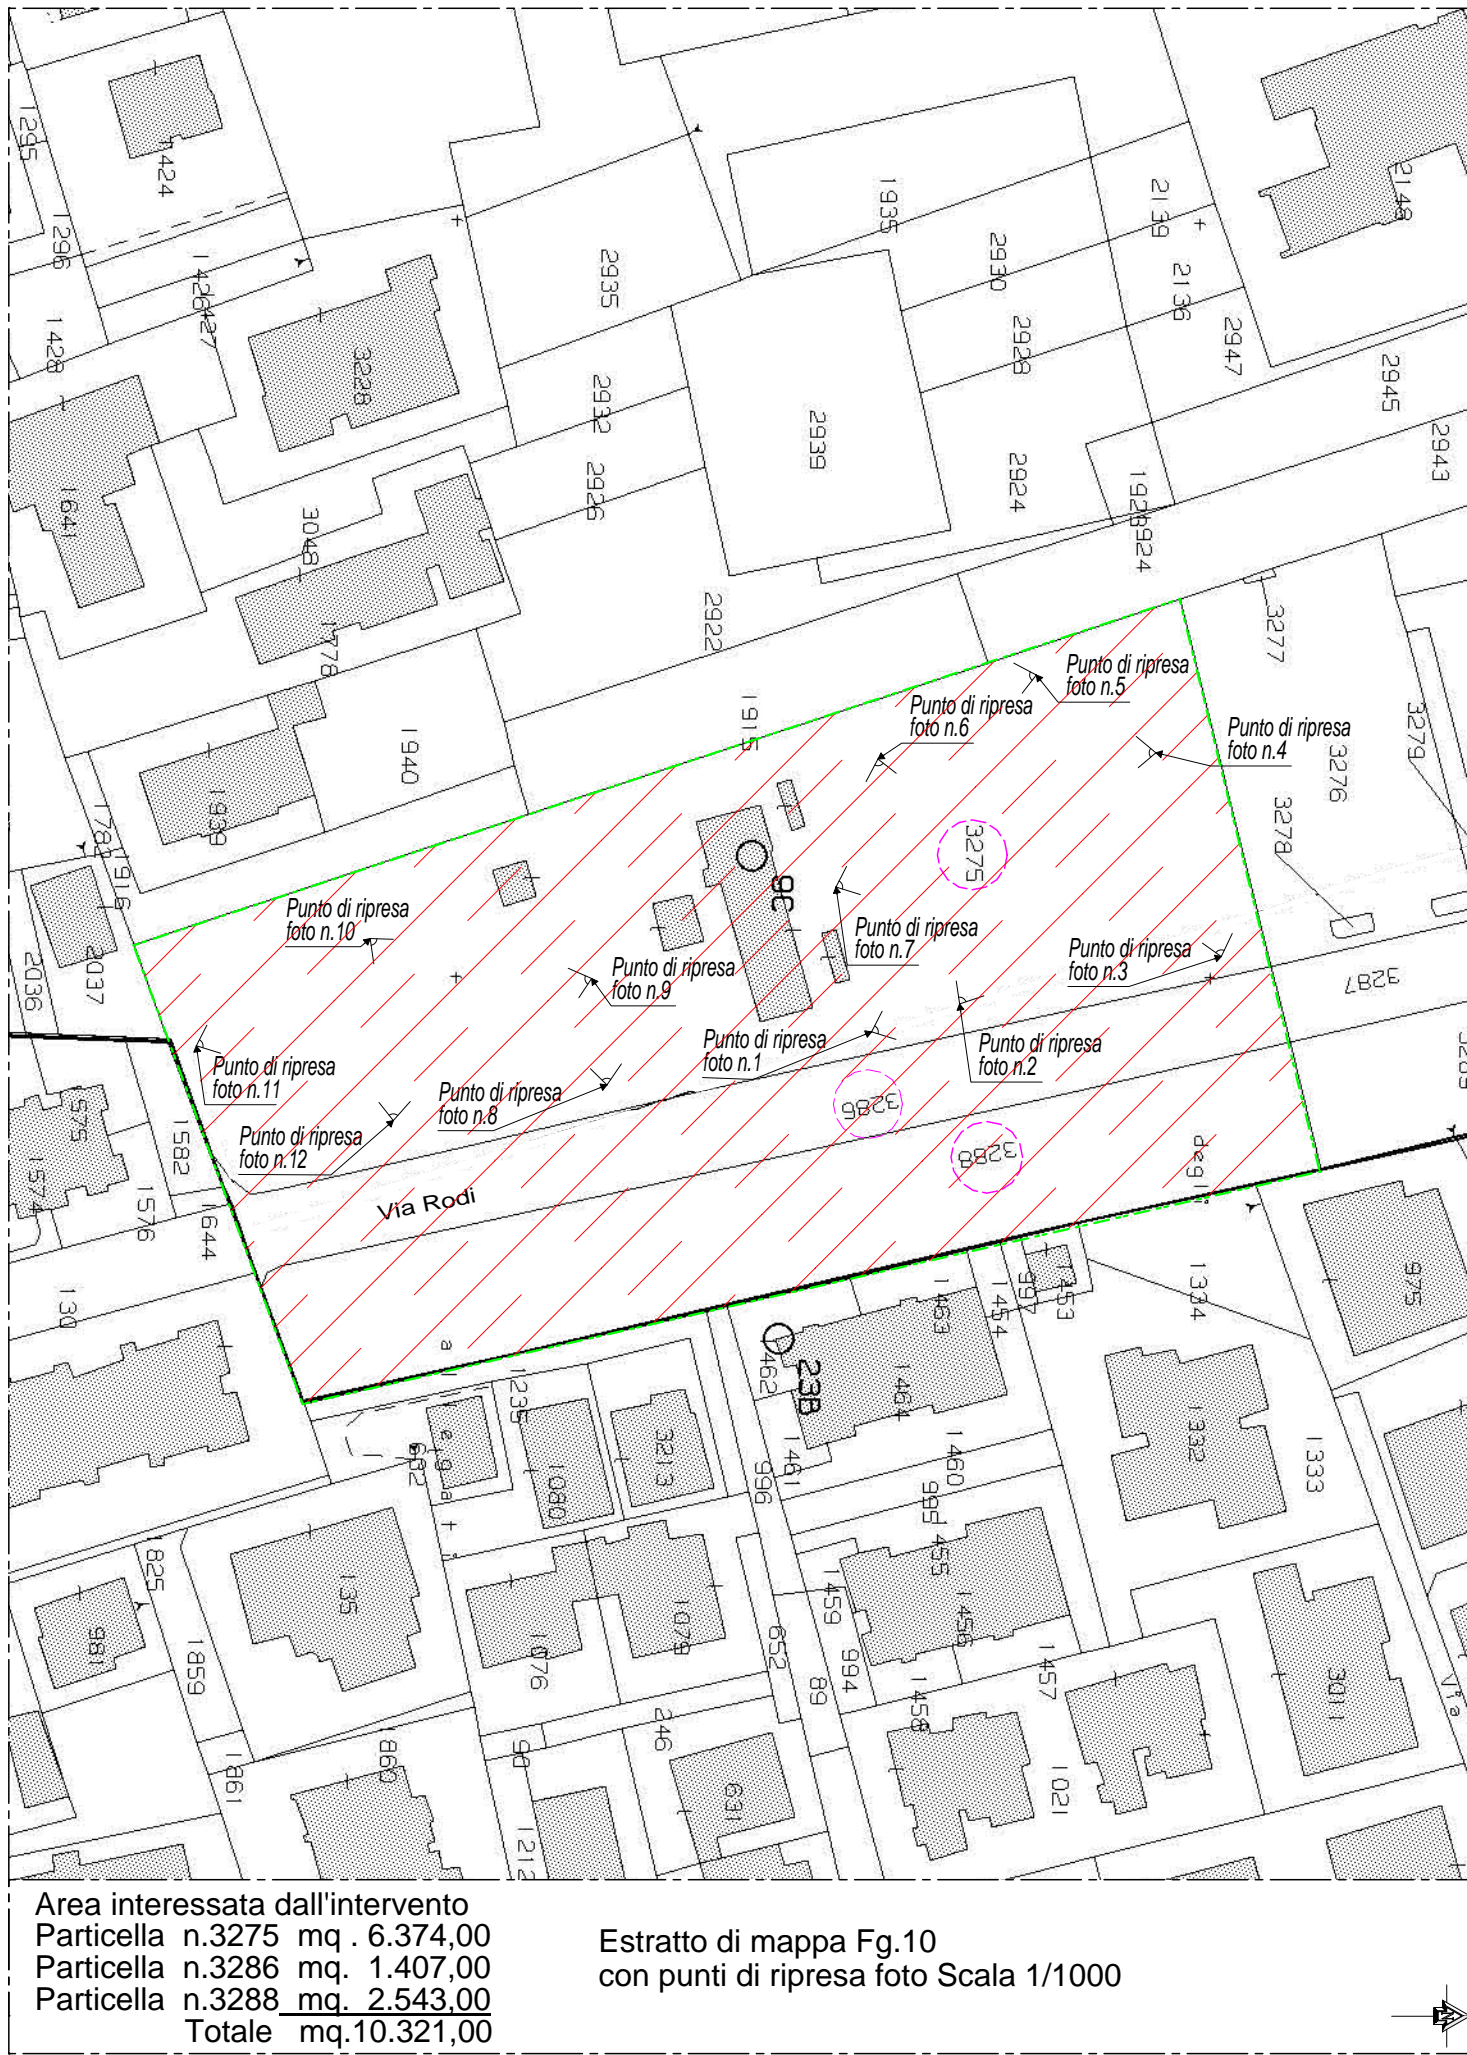


Foto n.2



Foto n.4



Foto n.6




Foto n.8



Foto n.10



Foto n.12

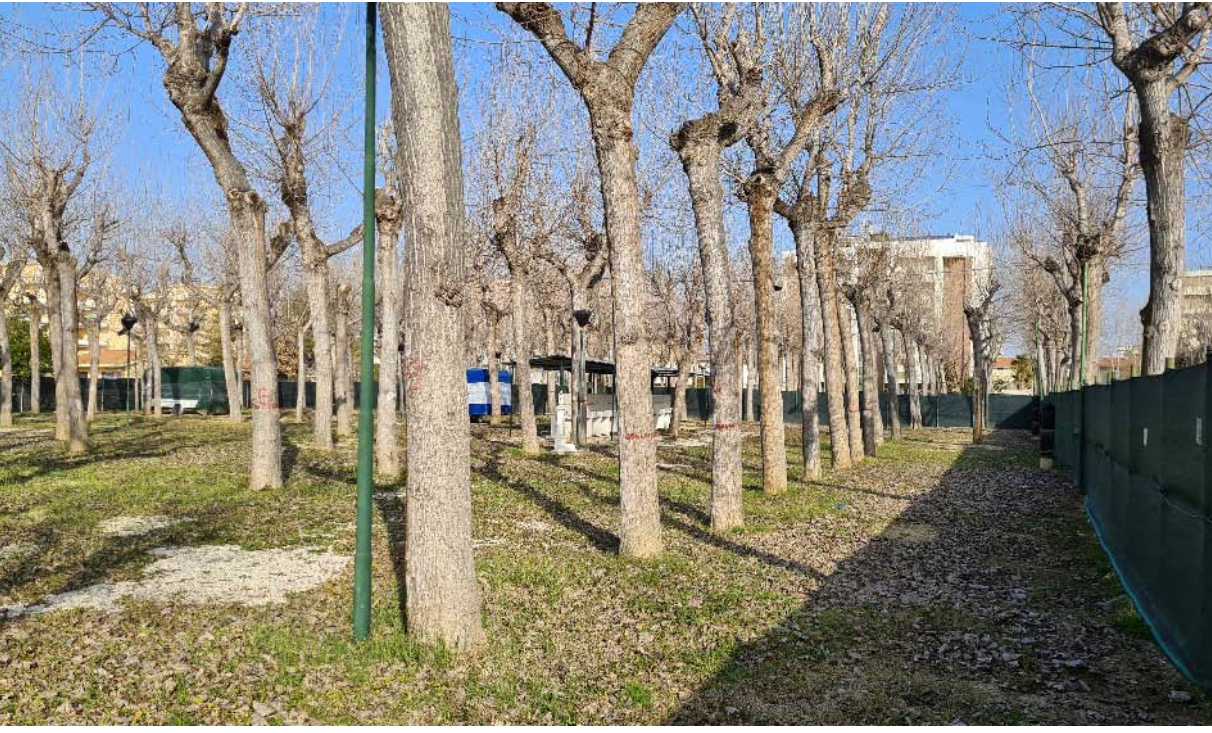

Alba Adriatica, li 04/03/2021

Foto n.1



Foto n.3



Foto n.5



Foto n.7



Foto n.9



Foto n.11

Il progettista  
Dr. Ing. Quirino Romolo