

QUADRO DI RAFFRONTO VERDE E PARCHEGGI		
Area a VERDE prevista nel P.R.G.		MQ. 2.620,00
Area a VERDE prevista nel P.di L.		MQ. 2.660,00
Area a PARCHEGGI prevista nel P.R.G.	MQ.	765,00
Area a PARCHEGGI prevista nel P.di L.	MQ.	995,00

PROGETTO DI RIQUALIFICAZIONE DI UN'AREA ATTUALMENTE DESTINATA A CAMPEGGIO MEDIANTE UN INTERVENTO DI RISTRUTTURAZIONE AI SENSI DELL'ART.3, COMMA 1, LETTERA D DEL DPR 380/2001 COME MODIFICATO DAL DECRETO SEMPLIFICAZIONI, IN CONFORMITA' CON LE VIGENTI NORME URBANISTICHE.

Località: Via Rodi Alba Adriatica (TE)


Ditta: AGAPANTHUS S.r.l.
Via V. Veneto Alba Adriatica (TE)

STUDIO DI PROGETTAZIONE
r.ing. Quirino Romolo Alba Adriatica (TE) tel. 0861 / 750889 Cell. 348-4122540 e-mail: quirino.romolo@hotmail.it

RAFFRONTO TRA IL VERDE E I PARCHEGGI

VOLA: 11/12
ala: Varie

Il presente disegno è tutelato a norma di legge ed è vietata la riproduzione e l'esecuzione senza apposita autorizzazione

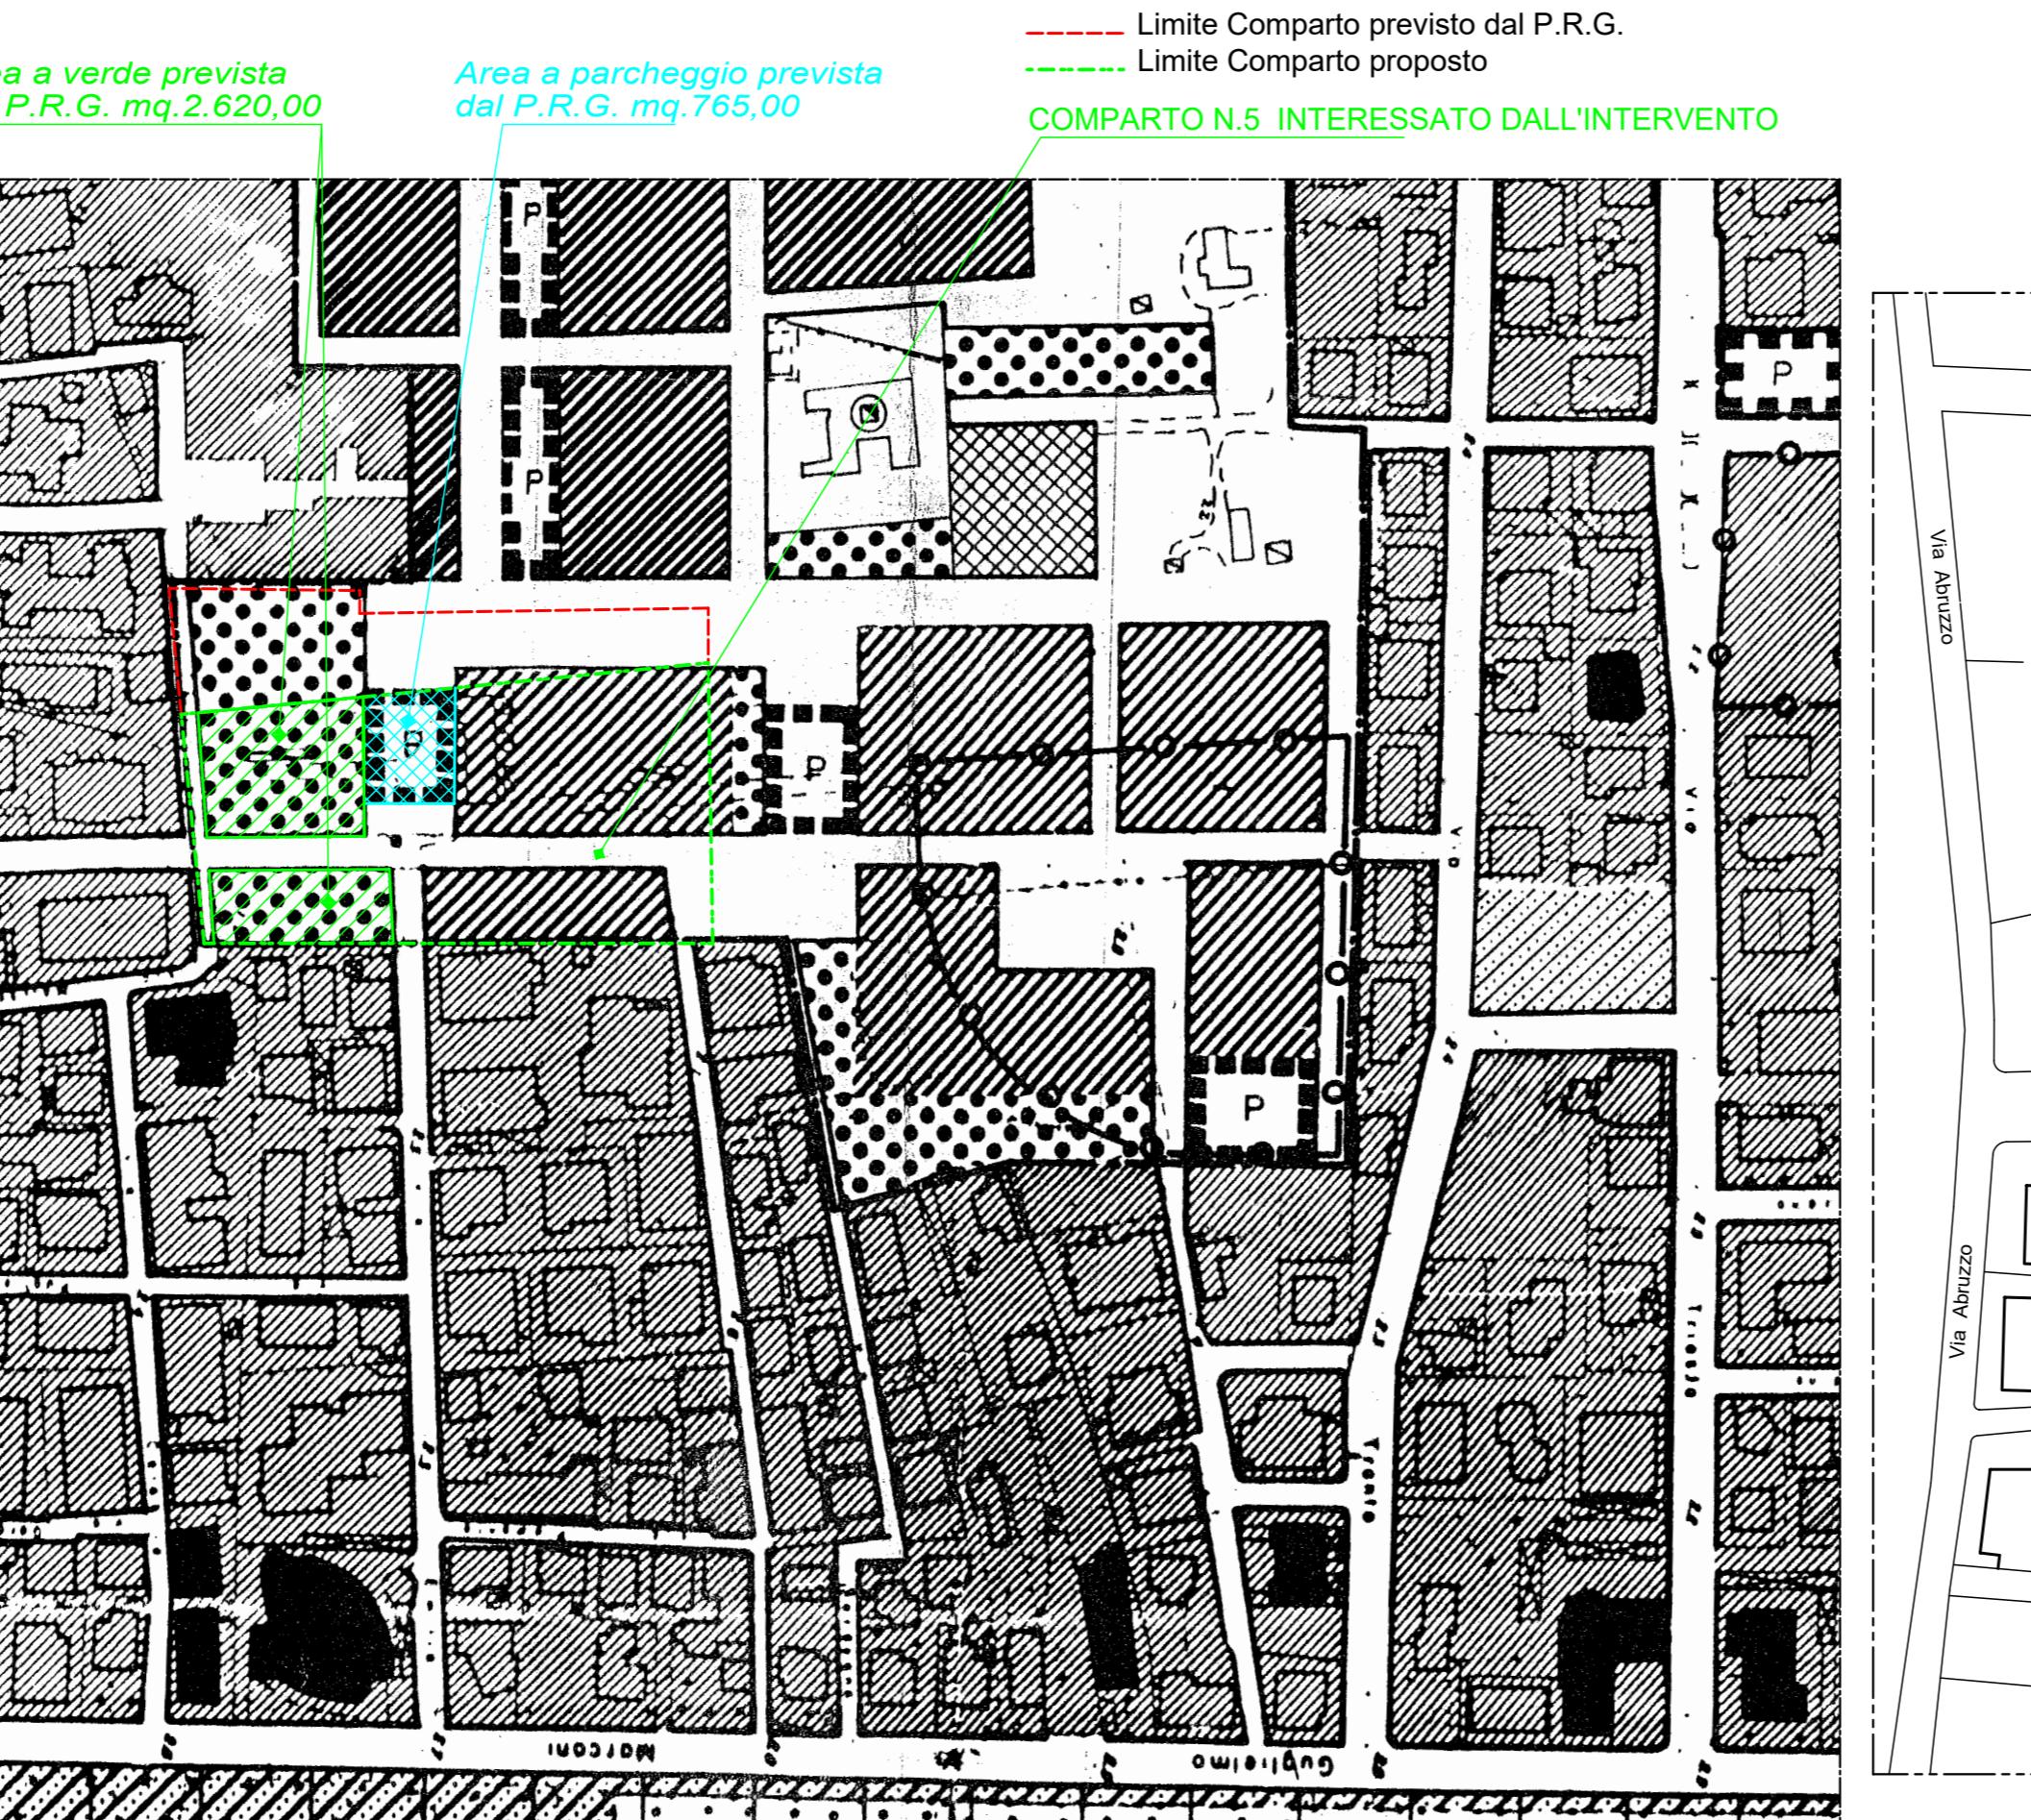

3/4 Scala 1/2000 - Verde e Parcheggi previsti nel P.R.G.

QUADRO DI RAFFRONTO VERDE E
Area a <i>VERDE</i> prevista nel P.R.G.
Area a <i>VERDE</i> prevista nel P.di L.
Area a <i>PARCHEGGI</i> prevista nel P.R.
Area a <i>PARCHEGGI</i> prevista nel P.di



Planimetria Scala 1/1000 - Verde