


PROGETTO DI RIQUALIFICAZIONE DI UN'AREA ATTUALMENTE DESTINATA A CAMPEGGIO MEDIANTE UN INTERVENTO DI RISTRUTTURAZIONE AI SENSI DELL'ART.3, COMMA 1, LETTERA D DEL DPR 380/2001 COME MODIFICATO DAL DECRETO SEMPLIFICAZIONI, IN CONFORMITA' CON LE VIGENTI NORME URBANISTICHE.

località: Via Rodi Alba Adriatica (TE)

Ditta: AGAPANTHUS S.r.l.
 Via V. Veneto Alba Adriatica (TE)

STUDIO DI PROGETTAZIONE
 dr.ing.Quirino Romolo Alba Adriatica (TE) tel. 0861/750889 Cell. 348-4122540 e-mail:quirino.romolo@hotmail.it

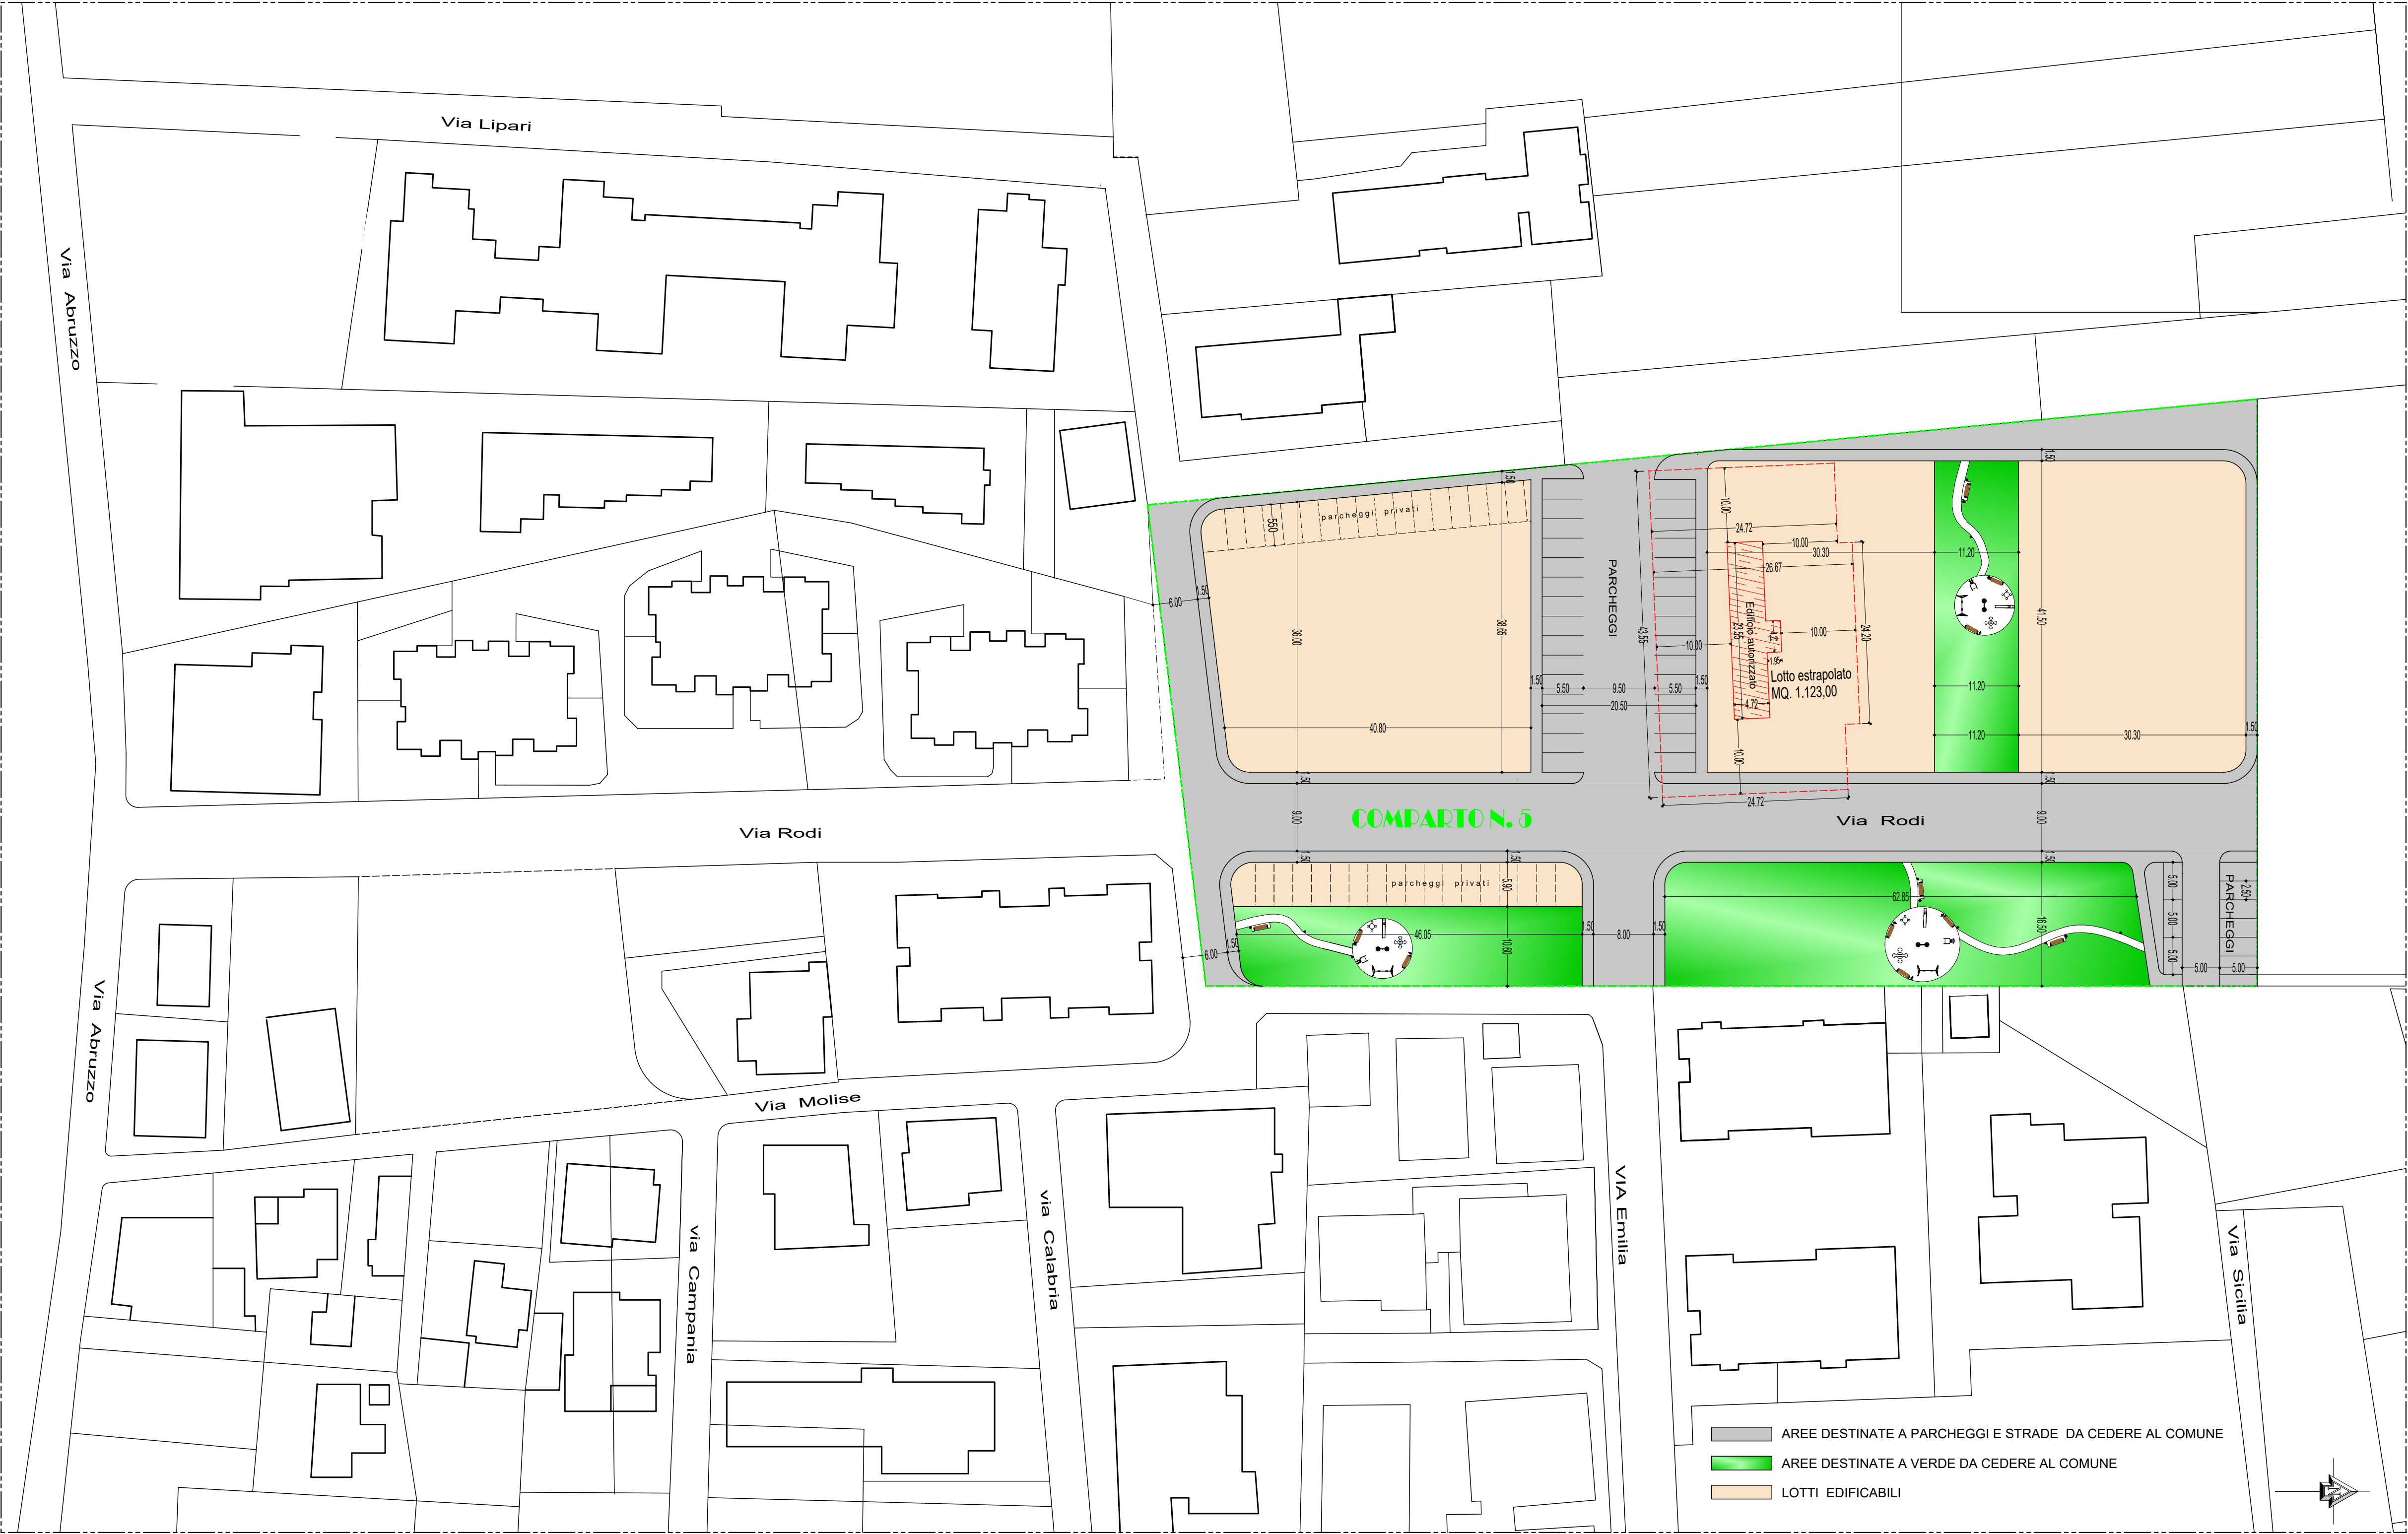

Planimetria Scala 1/500