

PROGETTO DI RIQUALIFICAZIONE DI UN'AREA ATTUALMENTE DESTINATA A CAMPEGGIO MEDIANTE UN INTERVENTO DI RISTRUTTURAZIONE AI SENSI DELL'ART.3, COMMA 1, LETTERA D DEL DPR 380/2001 COME MODIFICATO DAL DECRETO SEMPLIFICAZIONI, IN CONFORMITA' CON LE VIGENTI NORME URBANISTICHE.

località: Via Rodi Alba Adriatica (TE)

Ditta: AGAPANTHUS S.r.l.
Via V. Veneto Alba Adriatica (TE)

STUDIO DI PROGETTAZIONE
dr.ing. Quirino Romolo Alba Adriatica (TE) tel. 0861/ 750889 Cell. 348-4122540 e-mail: quirino.romolo@hotmail.it


Comune Alba Adriatica
Data: Marzo 2021

PLANIMETRIA GENERALE QUOTATA

IL PROGETTISTA

TAVOLA: 3/12
Scala: 1/500

Il presente disegno è tutelato a norma di legge ed è vietata la riproduzione e l'esecuzione senza apposita autorizzazione

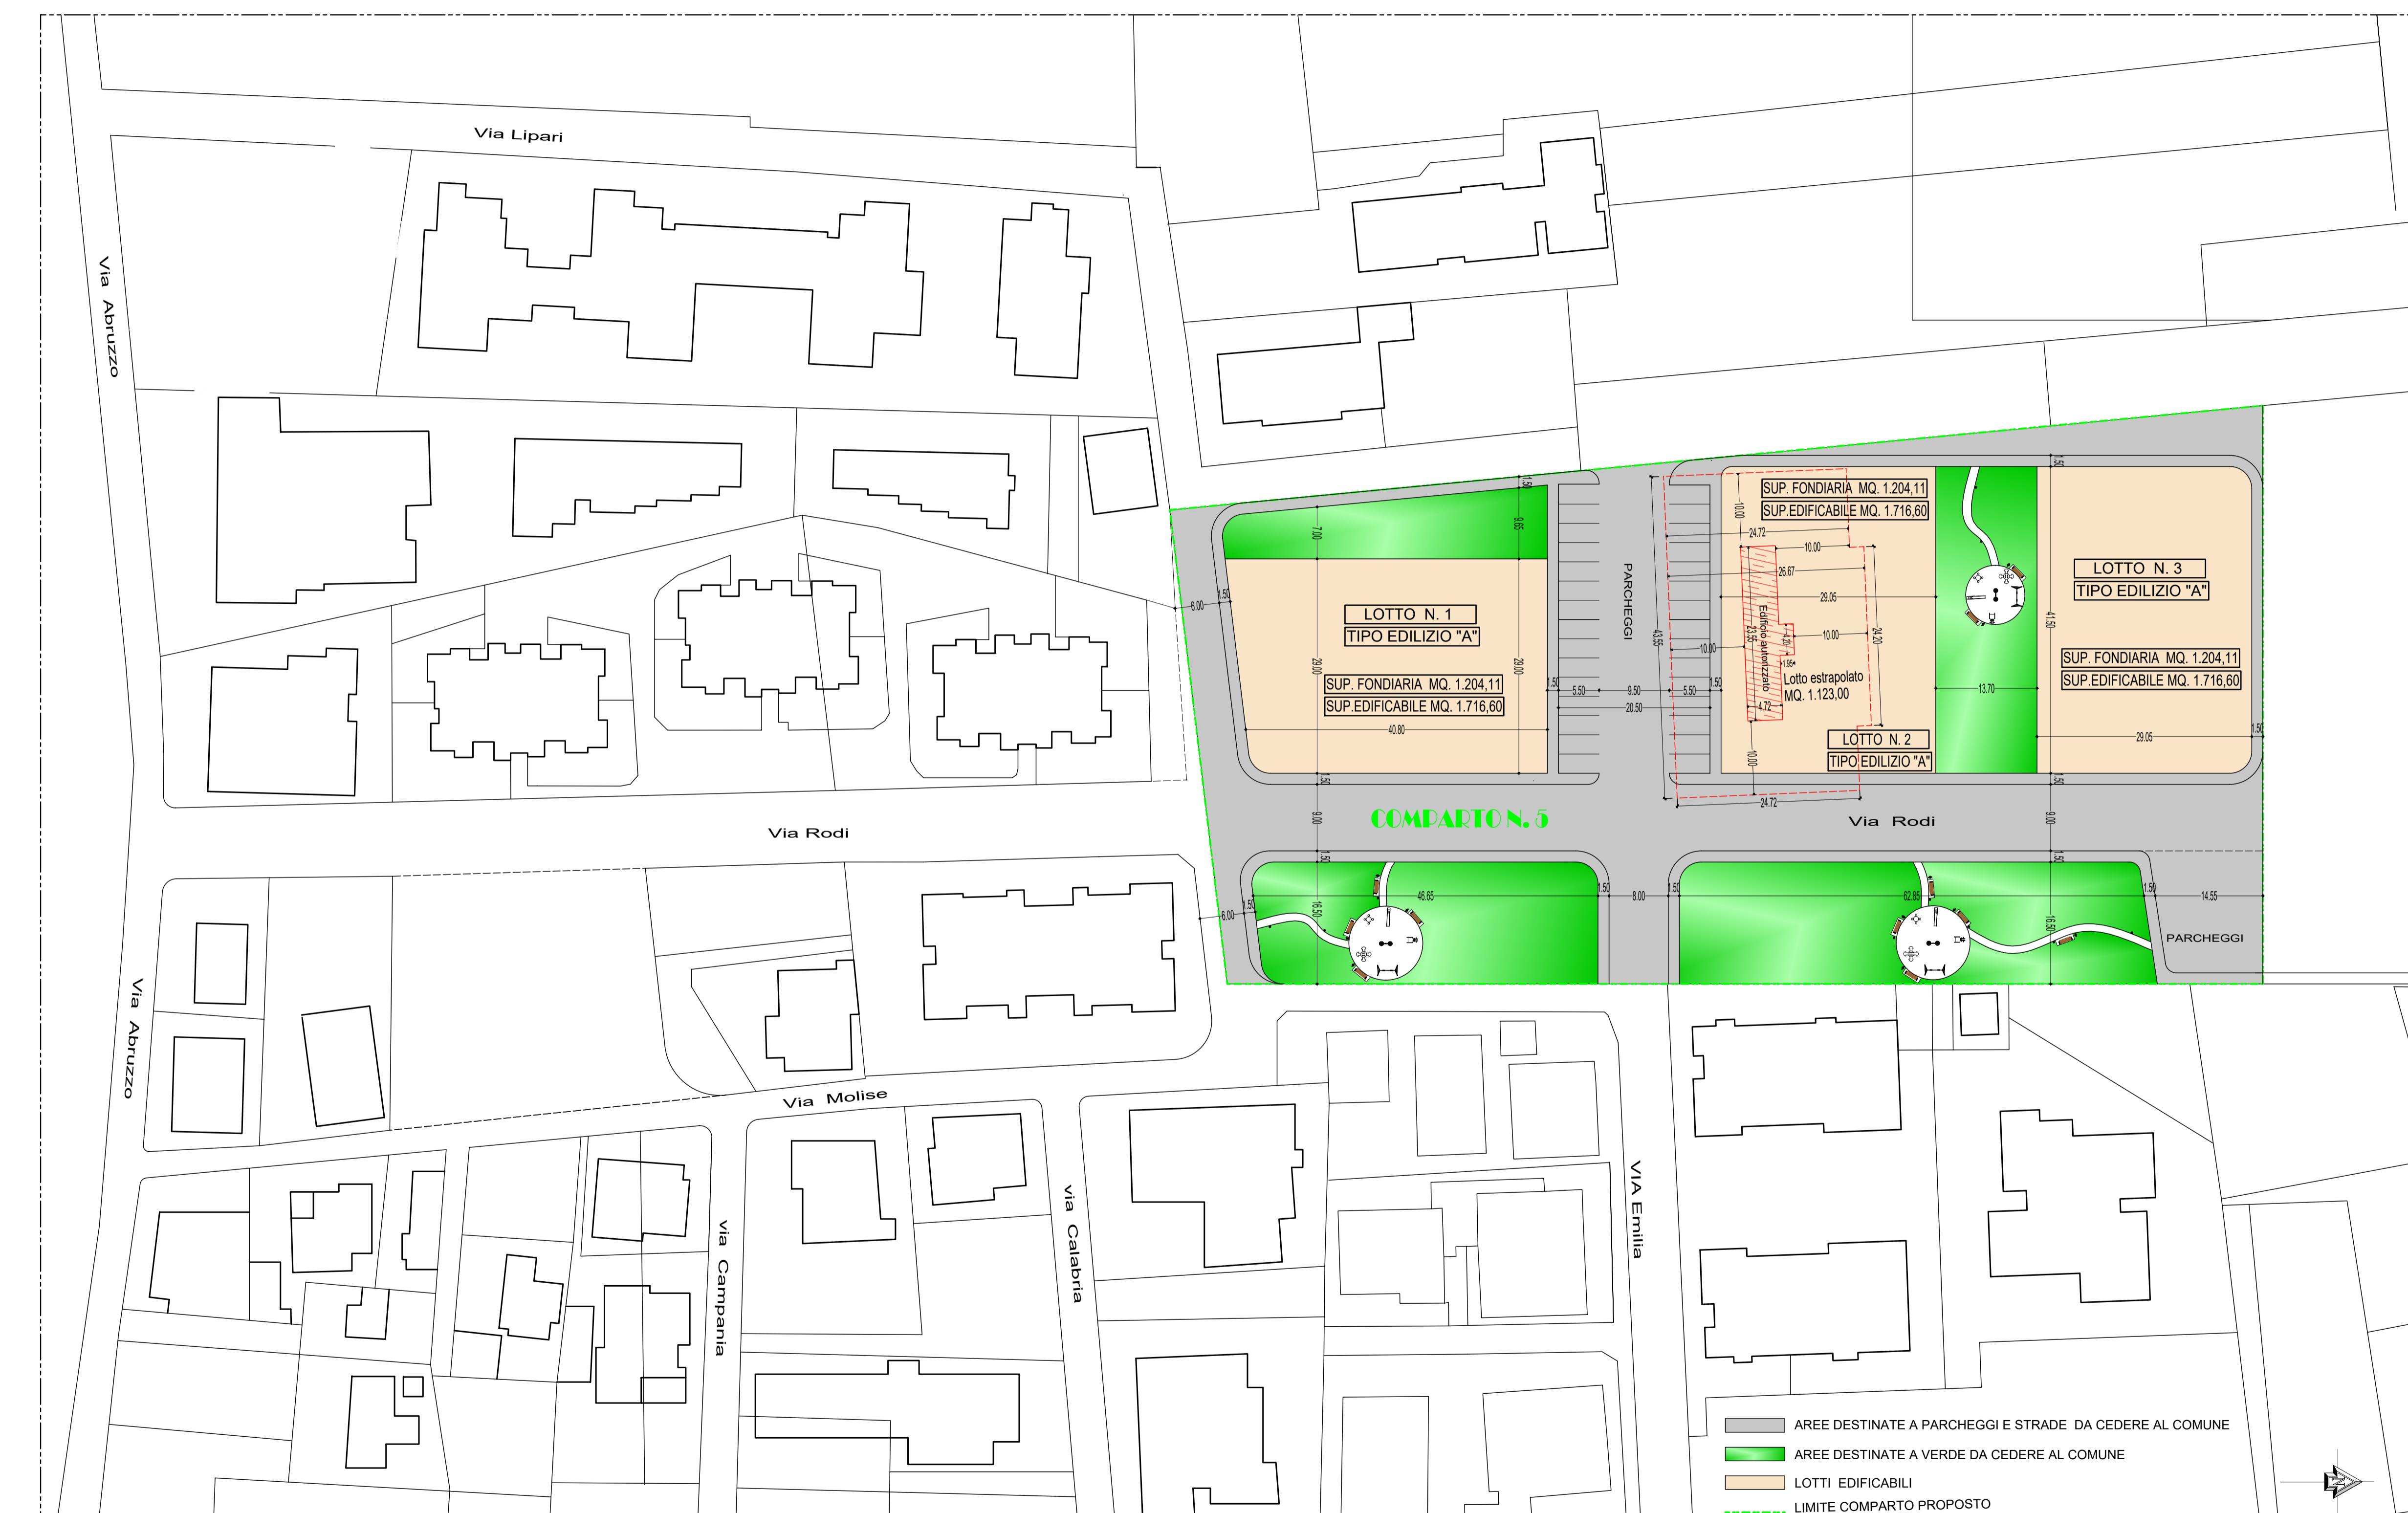

Planimetria Scala 1/500